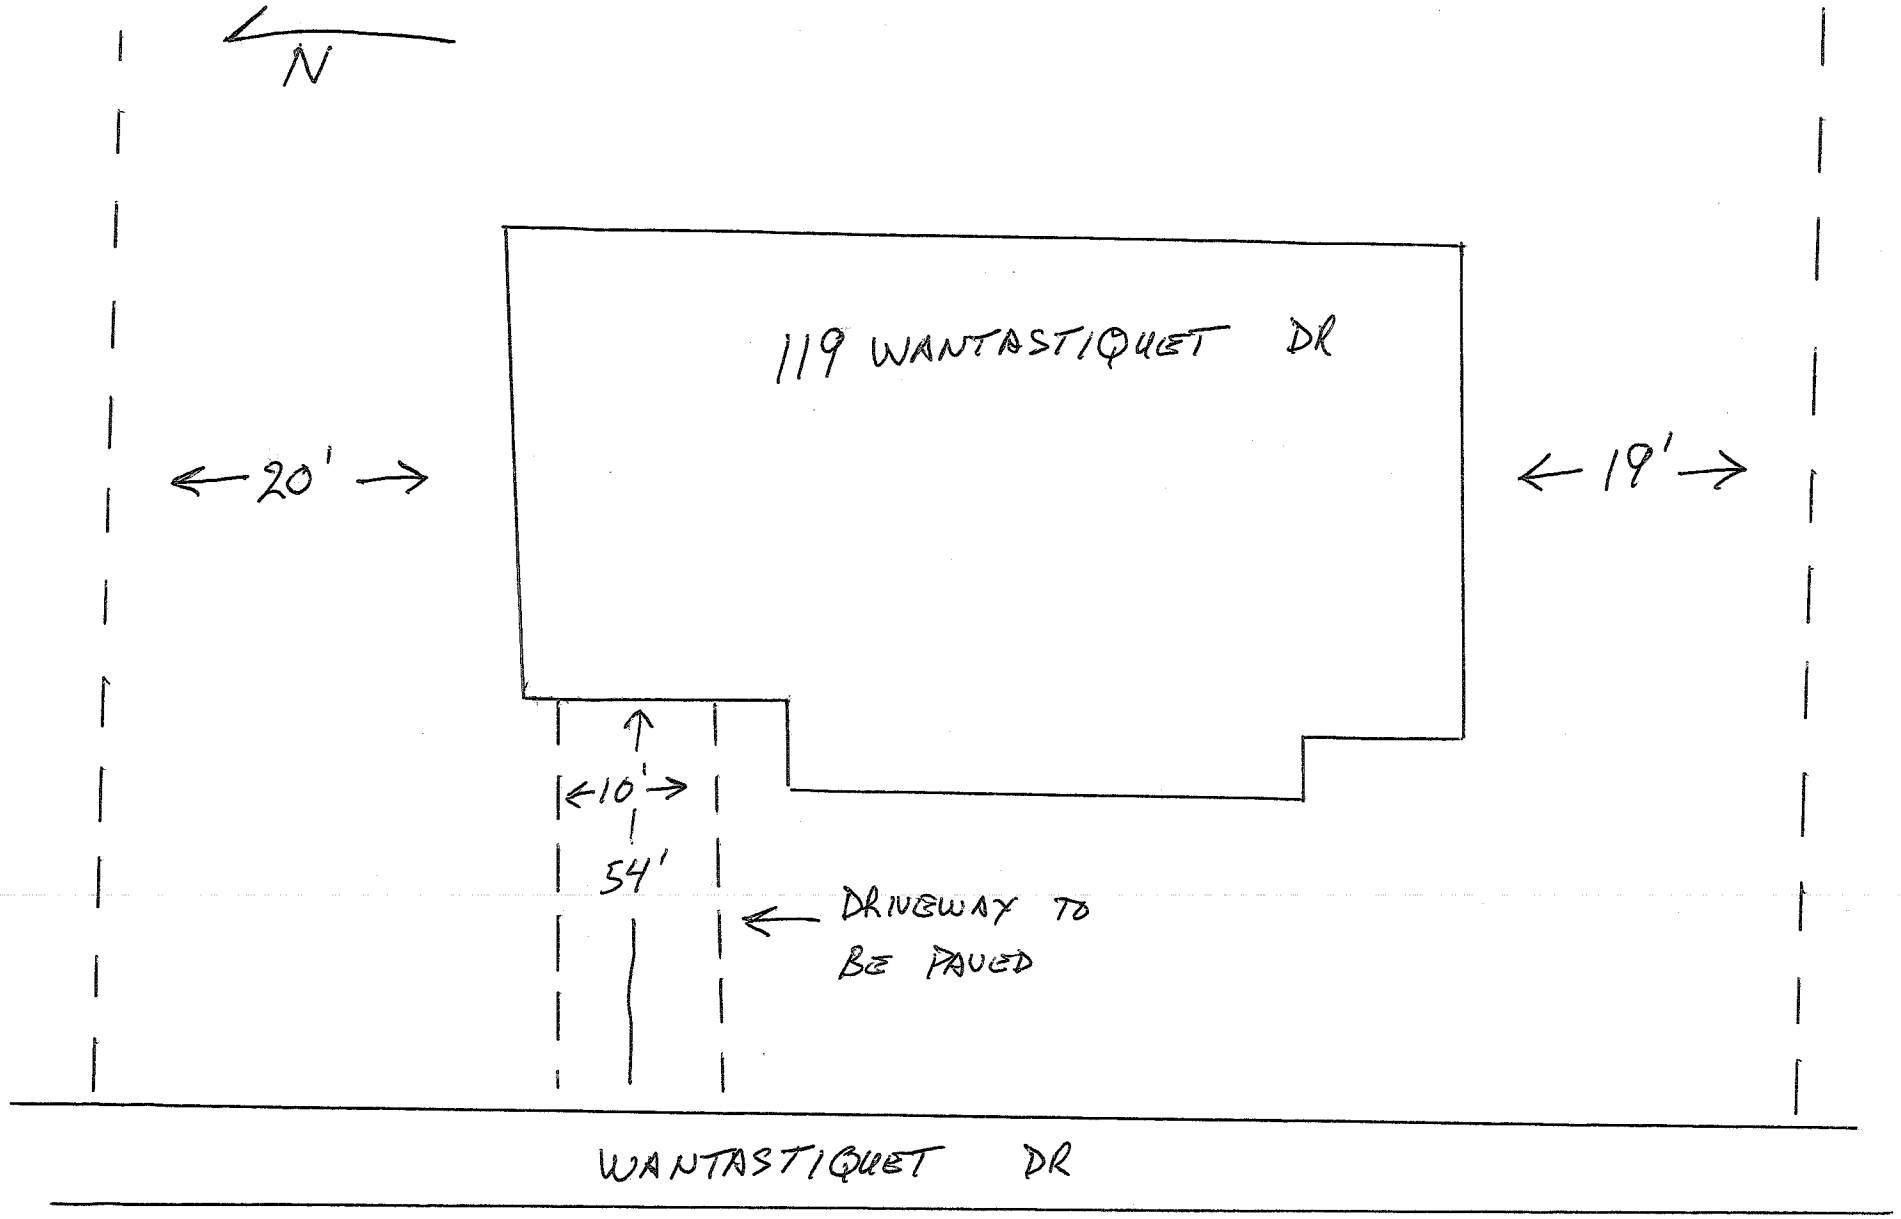
N
119 WANTASTIQUET DR
20'
19'
10'
54'
DRIVEWAY TO
BE PAVED
WANTASTIQUET DR